
04003612905980008



ΕΦΗΜΕΡΙΣ ΤΗΣ ΚΥΒΕΡΝΗΣΕΩΣ

ΤΗΣ ΕΛΛΗΝΙΚΗΣ ΔΗΜΟΚΡΑΤΙΑΣ

ΤΕΥΧΟΣ ΤΕΤΑΡΤΟ — Αρ. Φύλλου 361

29 Μαΐου 1998

Στο ΦΕΚ 22 τεύχος Δ΄ με πρώτο θέμα «Κήρυξη ως αναδασωτέας δημόσιας έκτασης 2.164 στρεμμάτων στη θέση «Αγ. Γεώργιος -Πέτρας» περιοχή Δήμου Ελλασόνας» διορθώνεται από την λανθασμένη «23 Ιανουαρίου 1997» στην σωστή «23 Ιανουαρίου 1998»

ΠΕΡΙΕΧΟΜΕΝΑ

ΑΠΑΛΛΟΤΡΙΩΣΕΙΣ

ΑΠΟΦΑΣΕΙΣ

Αριθ. 1052928/3365/Β0010 (1)

Καθορισμός των ορίων αιγιαλού και δημιουργία ζώνης παραλίας στη θέση «Αγία Ιερουσαλήμ» Κοινότητας Τουλιάτων Κεφαλληνίας.

Ο ΥΠΟΥΡΓΟΣ ΟΙΚΟΝΟΜΙΚΩΝ

Έχοντας υπόψη:

1. Τις διατάξεις των άρθρων 1 μέχρι και 7 του ΑΝ 2344/1940 «περί αιγιαλού και παραλίας», όπως τροποποιήθηκαν και συμπληρώθηκαν με τις διατάξεις α) του άρθρου 13 του Ν. 1078/1980 και β) του άρθρου 23 του Ν. 1337/1983.

2. Τις διατάξεις της παρ. 9 του άρθρου 1 του Κεφαλαίου Β΄ της 0.208/181/26.4.1982 (ΦΕΚ 214/26.4.1982/τ.Β΄) κοινής απόφασης των Υπουργών Προεδρίας Κυβερνήσεως και Οικονομικών «Αναμόρφωση Συλλογικών Οργάνων Γνωμοδοτικής και Αποφασιστικής Αρμοδιότητας του Υπουργείου Οικονομικών» και το άρθρ. 100 του Π.Δ. 284/88 (ΦΕΚ 128/14.6.1988/τ.Α΄).

3. Την από 6.3.1998 έκθεση της «Επιτροπής καθορισμού των ορίων του αιγιαλού και παραλίας και θέσεων αμμοληψίας», που καθόρισε τα όρια του αιγιαλού και της παραλίας στη θέση Αγία Ιερουσαλήμ Κοινότητας Τουλιάτων Ν. Κεφαλληνίας και το από Μάρτιο 1996 με κλίμακα 1:500 συνταχθέν από τον Τοπογράφο Μηχανικό Πινιατώρο Βασίλη τοπογραφικό και υψομετρικό διάγραμμα, που θεωρήθηκε στις 20.1.1997 από τον Προϊστάμενο ΤΥΔΚ Περ. Δ/σης Κεφ/νίας και συνοδεύει την έκθεση της προαναφερομένης επιτροπής.

4. Τη σύμφωνη γνώμη του Γενικού Επιτελείου Ναυτικού, που διατυπώθηκε στο 544.5/14/98/44/13.1.98 έγγραφό του.

5. Τις διατάξεις του αρθρ. 1 της παραγράφου 1 του Ν. 3200/1955 (ΦΕΚ 97/Α/1955) «περί διοικητικής αποκεντρώσεως» σε συνδυασμό με τις διατάξεις του από 28.6.1955 Β.Δ/τος «περί εξαιρέσεως από της κατά το άρθρο 1 παράγραφος 1 του Ν. 3200/1955 αρμοδιότητας των Νομαρχών, αντικειμένων τινών αρμοδιότητας του Υπουργού Οικονομικών» του ΒΔ 704/1970 και του άρθρου 1 παράγραφος 5 ΠΔ 71/25.2.84 σχετικά με τη μεταβίβαση αρμοδιοτήτων του Υπουργού Οικονομικών στους Νομάρχες και στις περιφερειακές αρχές διανομαρχιακού επιπέδου.

6. Τις διατάξεις του Ν. 2218/94 σε συνδυασμό με τις σχετικές διατάξεις του Ν. 2240/94 «περί Υπηρεσίας Περιφερειακής Διοίκησης» καθώς και το αρθρ. 14 του Ν. 2399/96 «περί αρμοδιοτήτων που περιέρχονται στο Γενικό Γραμματέα της Περιφέρειας».

7. Την αριθμ. 1087903/1481/0006Β/ΠΟΛ 1233/28.8.97 εγκύκλιο διαταγή Υπ. Οικ. περί μεταβίβασης αρμοδιοτήτων στους Προϊσταμένους Περιφερειακών Υπηρεσιών του Υπ. Οικ., αποφασίζουμε:

1. Επικυρώνουμε την από 6η Μαρτίου 1998 έκθεση της Επιτροπής καθορισμού των ορίων του αιγιαλού και παραλίας και θέσεων αμμοληψίας καθώς και το από Μάρτιο 1996 τοπογραφικό διάγραμμα που την συνοδεύει το οποίο συντάχθηκε απότον Τοπογράφο Μηχανικό Πινιατώρο Βασίλη με κλίμακα 1:500 και θεωρήθηκε στις 20.1.97 από την Τ.Υ.Δ.Κ. Κεφαλληνίας επί του οποίου η πιο πάνω Επιτροπή, καθόρισε στη θέση Αγία Ιερουσαλήμ Κοινότητας Τουλιάτων Ν. Κεφαλληνίας.


α) τα όρια του αιγιαλού με κόκκινη γραμμή Α1, Α2, Α3 . . . . . Α18, Α19

β) τα όρια της παραλίας με κίτρινη γραμμή Π1, Π2, Π3, ...Π18, Π19.

2. Η παρούσα απόφαση μαζί με την έκθεση και το διάγραμμα, που προαναφέραμε να δημοσιευθούν στην Εφημερίδα της Κυβερνήσεως.

Αθήνα, 12 Μαΐου 1998

Με εντολή Υπουργού
Ο Γενικός Διευθυντής
ΠΑΝΑΓΙΩΤΗΣ ΠΙΛΑΤΗΣ

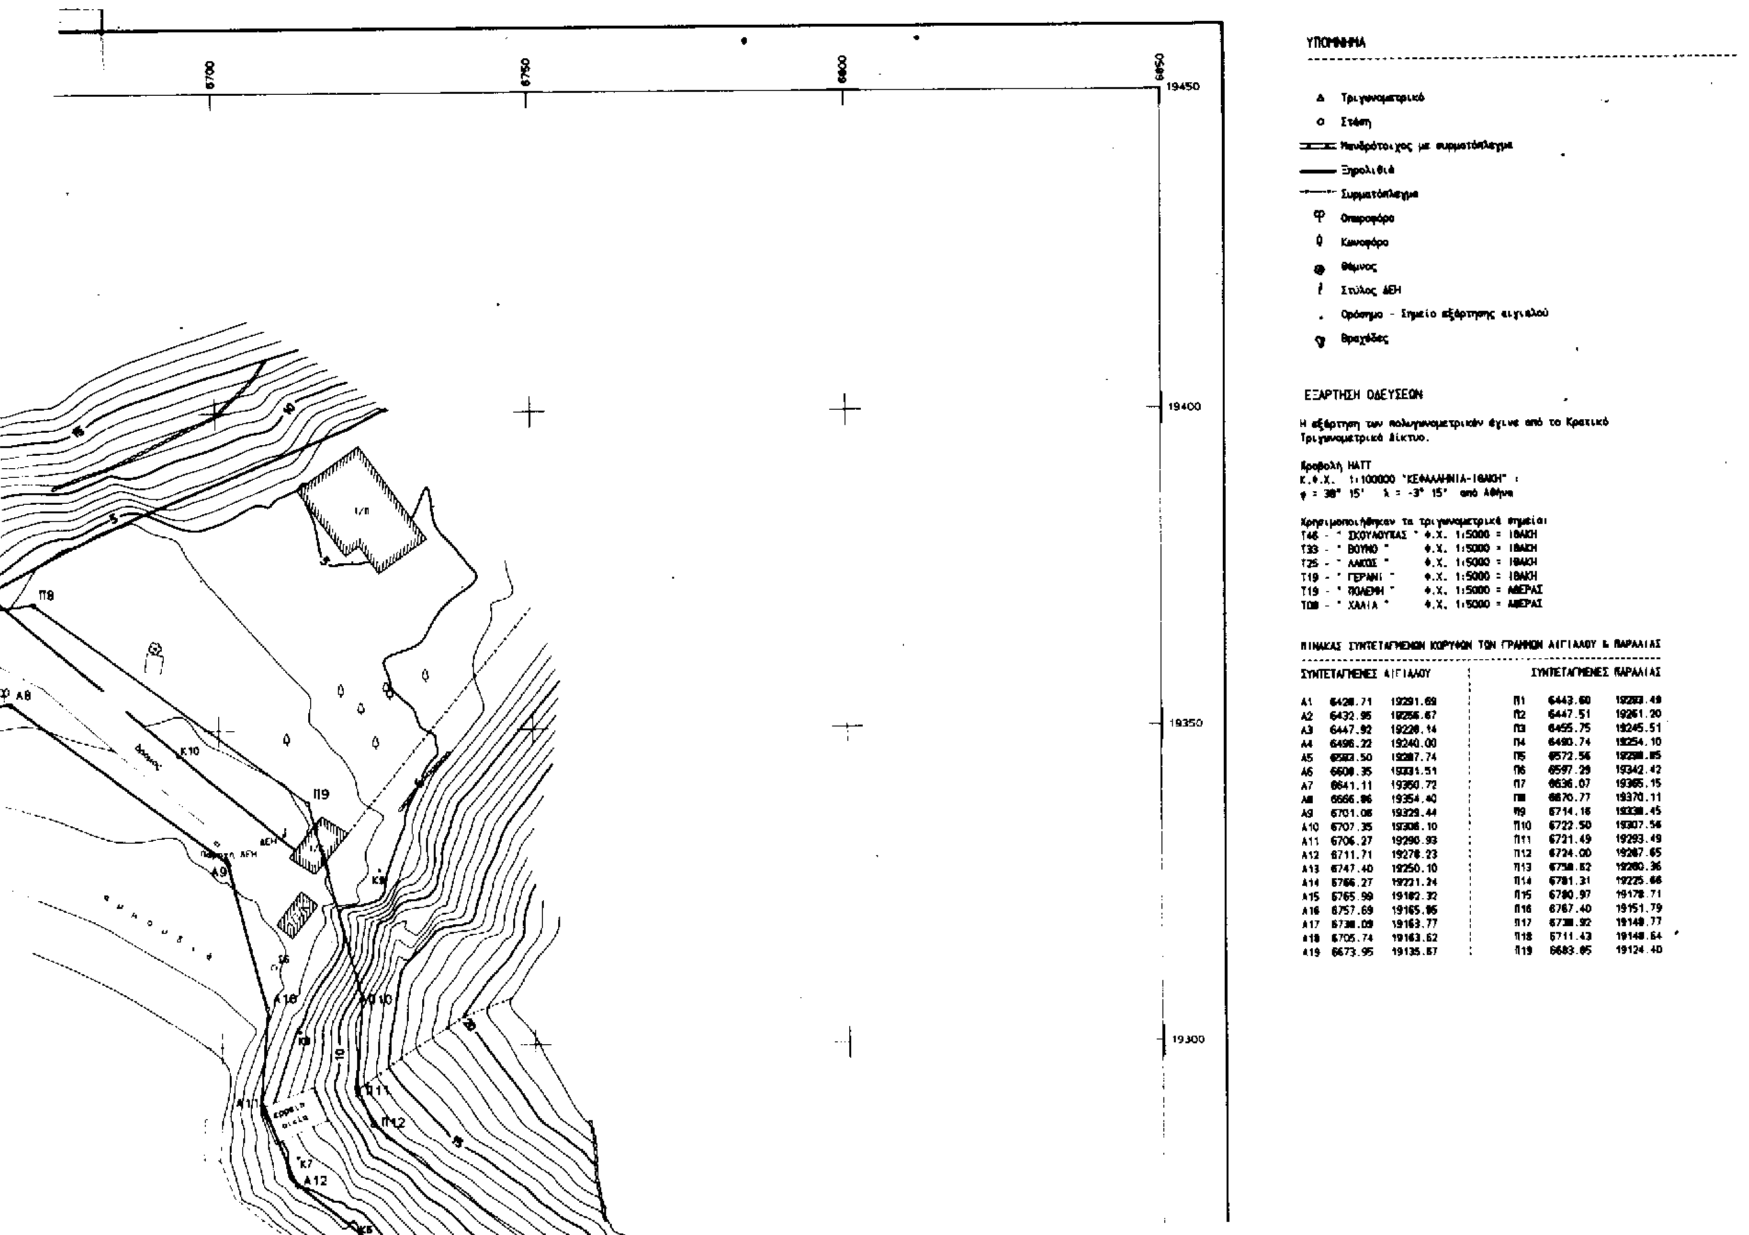

ΥΠΟΜΝΗΜΑ

- Δ Τριγωνομετρικό
- ο Στάση
- Μανδρότοιχος με συρματόπλεγμα
- Ξηρολιθιά
- Συρματόπλεγμα
- Οπωροφόρο
- Κωνοφόρο
- Θάμνος
- Στύλος ΔΕΗ
- Ορόσημο - Σημείο εξάρτησης αιγιαλού
- Βραχώδες

ΕΞΑΡΤΗΣΗ ΟΔΕΥΣΕΩΝ


Η εξάρτηση των πολυγωνομετρικών έγινε από το Κρατικό Τριγωνομετρικό Δίκτυο.

Προβολή ΗΑΤΤ
Κ.Φ.Χ. 1:100000 "ΚΕΦΑΛΛΗΝΙΑ-ΙΘΑΚΗ" :
φ = 38° 15' λ = -3° 15' από Αθήνα

Χρησιμοποιήθηκαν τα τριγωνομετρικά σημεία:
Τ46 - " ΣΚΟΥΛΟΥΚΑΣ " Φ.Χ. 1:5000 = ΙΘΑΚΗ
Τ33 - " ΒΟΥΝΟ " Φ.Χ. 1:5000 = ΙΘΑΚΗ
Τ25 - " ΛΑΚΚΟΣ " Φ.Χ. 1:5000 = ΙΘΑΚΗ
Τ19 - " ΓΕΡΑΝΙ " Φ.Χ. 1:5000 = ΙΘΑΚΗ
Τ19 - " ΠΟΛΕΜΗ " Φ.Χ. 1:5000 = ΑΘΕΡΑΣ
Τ08 - " ΧΑΛΙΑ " Φ.Χ. 1:5000 = ΑΘΕΡΑΣ

ΠΙΝΑΚΑΣ ΣΥΝΤΕΤΑΓΜΕΝΩΝ ΚΟΡΥΦΩΝ ΤΩΝ ΓΡΑΜΜΩΝ ΑΙΓΙΑΛΟΥ & ΠΑΡΑΛΙΑΣ

ΣΥΝΤΕΤΑΓΜΕΝΕΣ ΑΙΓΙΑΛΟΥ			ΣΥΝΤΕΤΑΓΜΕΝΕΣ ΠΑΡΑΛΙΑΣ		
Α1	6428.71	19291.69	Π1	6443.60	19283.49
Α2	6432.95	19256.67	Π2	6447.51	19261.20
Α3	6447.92	19228.14	Π3	6455.75	19245.51
Α4	6496.22	19240.00	Π4	6480.74	19254.10
Α5	6583.50	19287.74	Π5	6572.56	19298.85
Α6	6608.35	19331.51	Π6	6597.29	19342.42
Α7	6641.11	19350.72	Π7	6636.07	19365.15
Α8	6666.86	19354.40	Π8	6670.77	19370.11
Α9	6701.08	19329.44	Π9	6714.16	19338.45
Α10	6707.35	19306.10	Π10	6722.50	19307.56
Α11	6706.27	19290.93	Π11	6721.49	19293.49
Α12	6711.71	19278.23	Π12	6724.00	19287.65
Α13	6747.40	19250.10	Π13	6758.82	19260.36
Α14	6766.27	19221.24	Π14	6781.31	19225.66
Α15	6765.99	19182.32	Π15	6790.97	19178.71
Α16	6757.69	19165.86	Π16	6787.40	19151.79
Α17	6738.09	19163.77	Π17	6738.92	19149.77
Α18	6705.74	19163.62	Π18	6711.43	19148.64
Α19	6673.95	19135.87	Π19	6683.05	19124.40

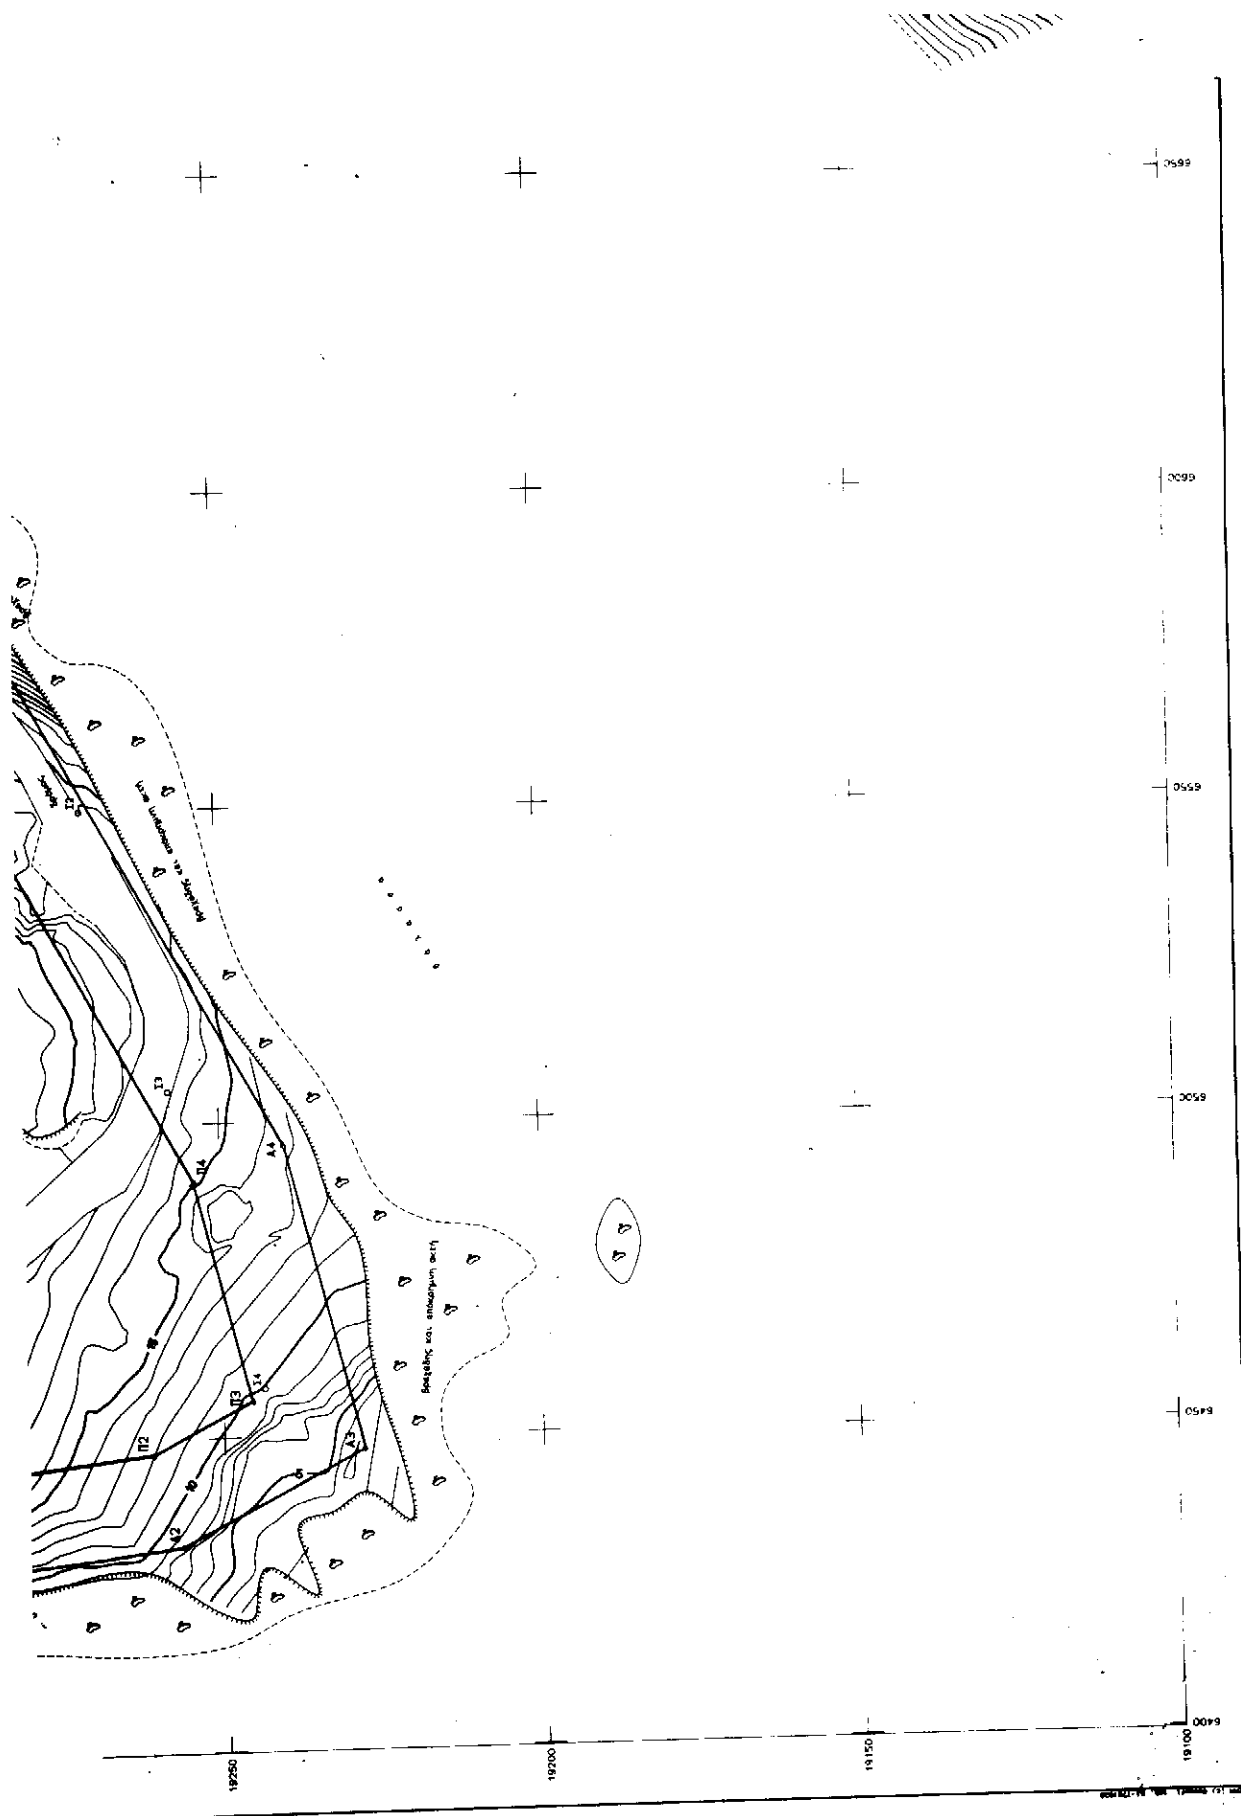
6650
6600
6550
6500
6450
6400
19250
19200
19150
19100
Π2
Π3
Π4
Α2
Α3
Α4



ΕΛΛΗΝΙΚΗ ΔΗΜΟΚΡΑΤΙΑ
ΠΕΡΙΦ/ΚΗ ΔΙΟΙΚΗΣΗ ΚΕΦΑΛΛΗΝΙΑΣ

ΤΟΠΟΓΡΑΦΙΚΟ ΔΙΑΓΡΑΜΜΑ
ΚΑΘΟΡΙΣΜΟΥ ΟΡΙΩΝ ΑΙΓΙΑΛΟΥ & ΠΑΡΑΛΙΑΣ

ΝΟΜΟΣ : ΚΕΦΑΛΛΗΝΙΑΣ
ΔΗΜΟΣ : ΤΟΥΛΙΑΤΩΝ
ΠΕΡΙΟΧΗ : ΑΓΙΑ ΙΕΡΟΥΣΑΛΗΜ

ΕΝΔΙΑΦΕΡΟΜΕΝΟΣ
ΚΟΙΝΟΤΗΤΑ ΤΟΥΛΙΑΤΩΝ

ΥΠΟΜΝΗΜΑ
ΕΠΙΤΡΟΠΗΣ ΚΑΘΟΡΙΣΜΟΥ ΟΡΙΩΝ
ΑΙΓΙΑΛΟΥ & ΠΑΡΑΛΙΑΣ

Το παρόν τοπογραφικό διάγραμμα συνοδεύει την από 6/3/1996 έκθεση της επιτροπής καθορισμού ορίων Αιγιαλού & Παραλίας.
Οι κορυφές εξασφαλίζονται από το κρατικό τριγωνομετρικό δίκτυο.
[illegible] υπάρχουν κτίσματα στη ζώνη της παραλίας [illegible] καθορίζεται ζώνη πλάτους 15 m για εξυπηρέτηση των σκοπών της παρ 1 του άρ 7 του Ν.2344/40
Η επιτροπή διαπίστωσε ότι [illegible] υπάρχει παλαιός αιγιαλός.

ΕΞΑΡΤΗΣΗ
ΚΡΑΤΙΚΟ ΤΡΙΓ/ΚΟ ΔΙΚΤΥΟ
ΠΡΟΒΟΛΗ Hatt

ΥΨΟΜΕΤΡΙΚΗ ΑΦΕΤΗΡΙΑ
ΣΤΑΘΜΗ ΘΑΛΑΣΣΗΣ

ΜΕΘΟΔΟΣ ΑΠΟΤΥΠΩΣΗΣ
ΕΠΙΓΕΙΑ, ΤΑΧΥΜΕΤΡΙΚΗ

ΧΡΟΝΟΣ ΑΠΟΤΥΠΩΣΗΣ
ΜΑΡΤΙΟΣ 1996

ΓΡΑΜΜΗ ΑΙΓΙΑΛΟΥ
ΓΡΑΜΜΗ ΠΑΡΑΛΙΑΣ

Η ΕΠΙΤΡΟΠΗ

Ο ΠΡΟΕΔΡΟΣ
ΜΑΡΙΑ ΠΑΠΑΔΑΤΟΥ

ΤΑ ΜΕΛΗ
1. ΙΩΑΝΝΗΣ [illegible]
2. ΓΕΩΡΓ. [illegible]

ΚΛΙΜΑΚΑ	ΙΣΟΔΙΑΣΤΑΣΗ		ΧΡΟΝΟΣ ΣΥΝΤΑΞΗΣ	ΑΡΙΘΜΟΣ ΣΧΕΔΙΟΥ
1:500	1.00		ΜΑΡΤΙΟΣ 1996	Τ.2/08

ΣΥΝΤΑΧΘΗΚΕ	ΕΛΕΓΧΘΗΚΕ	ΘΕΩΡΗΘΗΚΕ
	ΙΩΑΝΝΗΣ [illegible] ΠΟΛΙΤΙΚΟΣ ΜΗΧΑΝΙΚΟΣ	[illegible] ΠΟΛΙΤΙΚΟΣ ΜΗΧΑΝΙΚΟΣ

ΤΕΧΝΙΚΟ ΓΡΑΦΕΙΟ ΜΕΛΕΤΩΝ
ΒΑΣΙΛΗΣ Μ. [illegible] ΤΟΠΟΓΡΑΦΟΣ ΜΗΧΑΝΙΚΟΣ

ΠΟΛΕΟΔΟΜΙΑ

ΑΠΟΦΑΣΕΙΣ

Αριθ. οικ. 30113/3111/301 (2)

Τροποποίηση ρυμοτομικού σχεδίου Πετρούπολης οδού Βέργας Ο.Τ. 41 - 53

Ο ΝΟΜΑΡΧΗΣ ΑΘΗΝΩΝ

Έχοντας υπόψη:

1. Τις διατάξεις του από 17.7.1923 Ν.Δ/τος και ειδικώτερα των άρθρων 3 και 70 αυτού όπως μεταγενέστερα τροποποιήθηκαν και συμπληρώθηκαν.
2. Τις διατάξεις του Α.Ν. 314/68 (ΦΕΚ 47/Α) όπως μεταγενέστερα τροποποιήθηκαν με το υπ' αρ. 1018/71 Ν.Δ/γμα (ΦΕΚ 220/Α) και με την παρ. 3 του άρθρου 34 του Ν. 1577/85 (ΦΕΚ 210/Α).
3. Τις διατάξεις του υπ' αρ. 183/86 Π.Δ/τος (ΦΕΚ 70/Α).
4. Τις διατάξεις του Ν. 2218/94 (ΦΕΚ 90/Α) περί Ίδρυσης Νομαρχιακής Αυτοδιοίκησης κ.λ.π. όπως αντικαταστάθηκαν με τον Ν. 2240/94 (ΦΕΚ 153/Α/94).
5. Τον ισχύοντα Οργανισμό Εσωτερικής Λειτουργίας των Υπηρεσιών της Νομαρχίας Αθηνών (ΦΕΚ 395/Β/11.5.95) και την αρ. 643/5.10.95 απόφαση Νομάρχη Αθηνών περί μεταβίβασης αρμοδιοτήτων.
6. Την υπ' αρ. . . . . απόφαση του Δημοτικού Συμβουλίου Πετρούπολης και του υπ' αρ. 3521/3.7.96 έγγραφο.
7. Την υπ' αρ. 33/96 (θέμα 1ο) γνωμοδότηση του ΣΧΟΠ Νομαρχιακού Τομέα Δυτικής Αθήνας, αποφασίζουμε:

Άρθρο 1ο.

Εγκρίνεται η τροποποίηση ρυμοτ. σχεδίου Πετρούπολης επί της οδού Βέργας μεταξύ των Ο.Τ. 41 και 53 με την κατάργηση της πρασιάς στο Ο.Τ. 41 όπως αναλυτικά φαίνεται στο σχετικό τοπογραφικό σχεδιάγραμμα που συνέταξε σε κλίμακα 1:500 η Αρχ/νας Αικ. Φουντά το πρωτότυπο του οποίου έχει θεωρηθεί από τον Δ/ντή της Δ/νσης Πολεοδομίας Δυτικού Τομέα Αθήνας και το συνοπτικό του αντίτυπο δημοσιεύεται με αυτή την απόφαση στην Εφημερίδα της Κυβερνήσεως.

Άρθρο 2ο.

Από τις διατάξεις αυτής της απόφασης δεν προκαλείται δαπάνη που επιβαρύνει τον Κρατικό προϋπολογισμό και τον αντίστοιχο του οικείου Ο.Τ.Α.

Άρθρο 3ο.

Η ισχύς της απόφασης αυτής αρχίζει από την ημερομηνία δημοσίευσής της στην Εφημερίδα της Κυβερνήσεως.

Η απόφαση αυτή να δημοσιευθεί στην Εφημερίδα της Κυβερνήσεως.

Αθήνα, 19 Φεβρουαρίου 1998

Με εντολή Νομάρχη
Ο Πρόεδρος της ΝΕ ΠΟΠΕΥ
Γ. ΑΝΑΝΙΑΔΗΣ

ΟΔΟΣ ΠΑΠΑ...
ΑΝΩΝΥΜΟΣ ΑΛΙΑΝΙΚΗ ΟΔΟΣ
ΟΔΟΣ ΕΛΕΥΘΕΡΙΟΥ ΒΕΝΙΖΕΛΟΥ
Ο.Τ 52
Ο.Τ 53
Ο.Τ 54
Ο.Τ 41
Ο.Τ 40
Τ.Ε 972/71
Τ.Ε 815/55

ΑΙΚΑΤΕΡΙΝΗ Γ. ΦΟΥΝΤΑ
ΔΙΠΛΩΜΑΤΟΥΧΟΣ ΑΡΧΙΤΕΚΤΩΝ ΜΗΧΑΝΙΚΟΣ

ΕΘΝΙΚΟ ΤΥΠΟΓΡΑΦΕΙΟ

ΕΦΗΜΕΡΙΔΑ ΤΗΣ ΚΥΒΕΡΝΗΣΕΩΣ

ΚΑΠΟΔΙΣΤΡΙΟΥ 34 * ΑΘΗΝΑ 104 32 * TELEX 223211 YPET GR * FAX 52 34 312

ΠΛΗΡΟΦΟΡΙΕΣ ΕΞΥΠΗΡΕΤΗΣΗΣ ΠΟΛΙΤΩΝ

ΚΕΝΤΡΙΚΗ ΥΠΗΡΕΣΙΑ
Σολωμού 51

Πληροφορίες δημοσιευμάτων Α.Ε. - Ε.Π.Ε.	5225 761 5230 841
Πληροφορίες δημοσιευμάτων λοιπών Φ.Ε.Κ.	5225 713 5249 547
Πώληση Φ.Ε.Κ.	5239 762
Φωτοαντίγραφα παλαιών Φ.Ε.Κ.	5248 141
Βιβλιοθήκη παλαιών Φ.Ε.Κ.	5248 188
Οδηγίες για δημοσιεύματα Α.Ε. - Ε.Π.Ε.	5248 785
Εγγραφή Συνδρομητών Φ.Ε.Κ. και αποστολή Φ.Ε.Κ.	5248 320

ΠΕΡΙΦΕΡΕΙΑΚΑ ΓΡΑΦΕΙΑ
ΠΩΛΗΣΗΣ Φ.Ε.Κ.

ΘΕΣΣΑΛΟΝΙΚΗ Βασ. Όλγας 188, 1ος όρ. - Τ.Κ. 546 55	(031) 423 956 4136 402
ΠΕΙΡΑΙΑΣ Νικήτα 6-8 Τ.Κ. 185 31	4171 307
ΠΑΤΡΑ Κορίνθου 327 Τ.Κ. 262 23	(061) 271 249 224 581
ΙΩΑΝΝΙΝΑ Διοικητήριο Τ.Κ. 454 44	(0651) 21 901
ΚΟΜΟΤΗΝΗ Δημοκρατίας 1 Τ.Κ. 691 00	(0531) 22 637 26 522

ΤΙΜΗ ΦΥΛΛΩΝ ΕΦΗΜΕΡΙΔΟΣ ΤΗΣ ΚΥΒΕΡΝΗΣΕΩΣ

- Μέχρι 8 σελίδες 200 δρχ.
- Από 8 σελίδες και άνω προσαύξηση 100 δρχ. ανά 8σέλιδο ή μέρος αυτού

ΕΤΗΣΙΕΣ ΣΥΝΔΡΟΜΕΣ Φ.Ε.Κ.

Τεύχος	Κ.Α.Ε. Προϋπολογισμού 2531	Κ.Α.Ε. εσόδου υπέρ ΤΑΠΕΤ 3512
Α' (Νόμοι, Π.Δ., Συμβάσεις κ.λπ.)	60.000 δρχ.	3.000 δρχ.
Β' (Υπουργικές αποφάσεις κ.λπ.)	70.000 »	3.500 »
Γ' (Διορισμοί, απολύσεις κ.λπ. Δημ. Υπαλλήλων)	15.000 »	750 »
Δ' (Απαλλοτριώσεις, πολεοδομία κ.λπ.)	70.000 »	3.500 »
Αναπτυξιακών Πράξεων (Τ.Α.Π.Σ.)	30.000 »	1.500 »
Ν.Π.Δ.Δ. (Διορισμοί κ.λπ. προσωπικού Ν.Π.Δ.Δ.)	15.000 »	750 »
Παράρτημα (Πίνακες επιτυχόντων διαγωνισμών κ.τλ.)	5.000 »	250 »
Δελτίο Βιομηχανικής Ιδιοκτησίας (Δ.Ε.Β.Ι.)	10.000 »	500 »
Ανωτάτου Ειδικού Δικαστηρίου (Α.Ε.Δ.)	3.000 »	150 »
Προκηρύξεων Α.Σ.Ε.Π.	10.000 »	500 »
Ανωνύμων Εταιρειών & Ε.Π.Ε.	250.000 »	12.500 »
ΓΙΑ ΟΛΑ ΤΑ ΤΕΥΧΗ ΕΚΤΟΣ Α.Ε. & Ε.Π.Ε.	250.000 »	12.500 »

* Οι συνδρομές του εσωτερικού προπληρώνονται στα Δημόσια Ταμεία που δίδουν αποδεικτικό είσπραξης (διπλότυπο) το οποίο με τη φροντίδα του ενδιαφερομένου πρέπει να στέλνεται στην Υπηρεσία του Εθνικού Τυπογραφείου.
* Οι συνδρομές του εξωτερικού επιβαρύνονται πέραν των ανωτέρω αναφερομένων ποσών με τα ταχυδρομικά τέλη και μπορεί να στέλνονται με επιταγή και σε ανάλογο συνάλλαγμα στο Διευθυντή Διαχείρισης του Εθνικού Τυπογραφείου.
* Η πληρωμή του ποσοστού του ΤΑΠΕΤ που αντιστοιχεί σε συνδρομές, εισπράττεται στην Αθήνα από το Ταμείο του ΤΑΠΕΤ (Σολωμού 51 - Αθήνα) και στις άλλες πόλεις από τα Δημόσια Ταμεία.
* Οι συνδρομητές του εξωτερικού μπορούν να στέλνουν το ποσό του ΤΑΠΕΤ μαζί με το ποσό της συνδρομής.
* Οι Νομαρχιακές Αυτοδιοικήσεις, οι Δήμοι, οι Κοινότητες ως και οι επιχειρήσεις αυτών πληρώνουν το μισό χρηματικό ποσό της συνδρομής και ολόκληρο το ποσό υπέρ του ΤΑΠΕΤ.
* Η συνδρομή ισχύει για ένα χρόνο, που αρχίζει την 1η Ιανουαρίου και λήγει την 31η Δεκεμβρίου του ίδιου χρόνου. Δεν εγγράφονται συνδρομητές για μικρότερο χρονικό διάστημα.
* Η εγγραφή ή ανανέωση της συνδρομής πραγματοποιείται το αργότερο μέχρι τον Μάρτιο κάθε έτους.
* Αντίγραφα διπλοτύπων, ταχυδρομικές επιταγές και χρηματικά γραμμάτια δεν γίνονται δεκτά.

Οι υπηρεσίες του κοινού λειτουργούν καθημερινά από 08.00 έως 13.00

ΑΠΟ ΤΟ ΕΘΝΙΚΟ ΤΥΠΟΓΡΑΦΕΙΟ